


Rekonstrukce sil. III/323 29 Libčany

termín: 6.5. - 27.10.2024

I. etapa: 6.5. - 30.8.2024 cca 640 m

II. etapa: 31.8. - 27.10.2024 cca 720 m

- uzavřený úsek I. etapa, II. etapa
- objízdná trasa, I. etapa, II. etapa

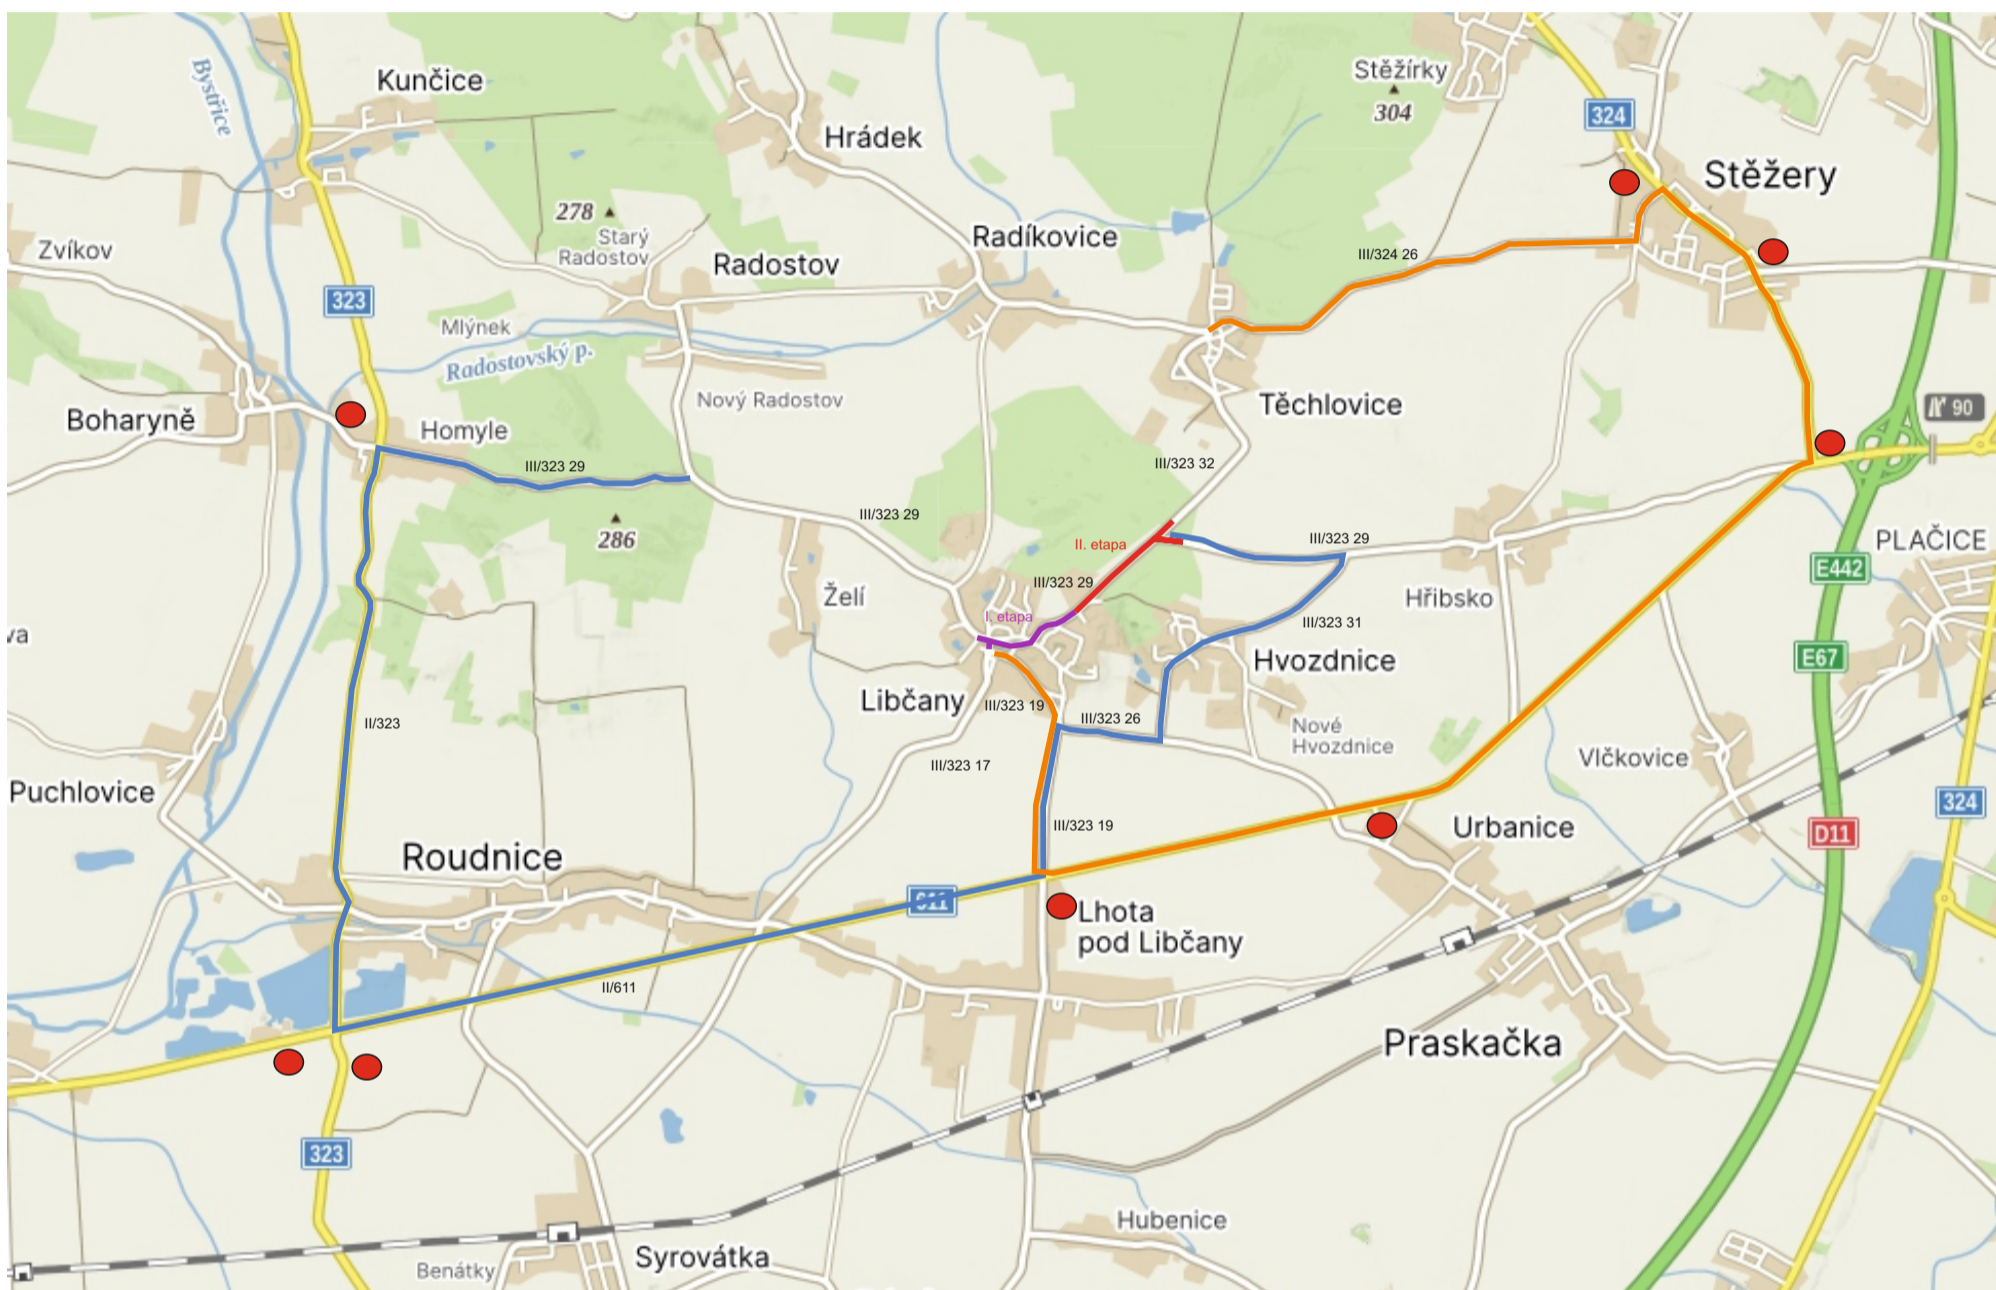

IP 22



Zhotovitel:		miROADS	
Kreslil:	Blanka Faltysová / tel.: 601 545 613		
Zodp. projektant:			
Kontroloval:	David Fanta / 603 115 936 / info@dzpce.cz		
Kraj:	Královéhradecký	Okres:	Hradec Králové
		Obec:	Libčany
Akce:	rekonstrukce komunikace		
	DOPRAVNĚ INŽENÝRSKÁ OPATŘENÍ		
DATUM:	21.03.2024		
Č.ZAKÁZKY:			
STUPEŇ PD:	DIO		
MĚŘÍTKO:			
FORMÁT:	5x A3		


Rekonstrukce sil. III/323 29 Libčany

termín: 6.5. - 27.10.2024
I. etapa: 6.5. - 30.8.2024 cca 640 m

 uzavřený úsek




Legenda:

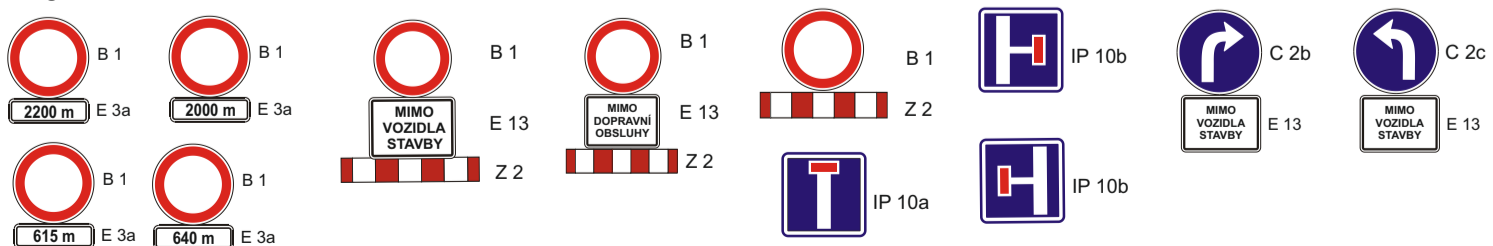

Rekonstrukce sil. III/323 29 Libčany

termín: 6.5. - 27.10.2024
I. etapa: 6.5. - 30.8.2024 cca 640 m

— objízdná trasa, I. etapa

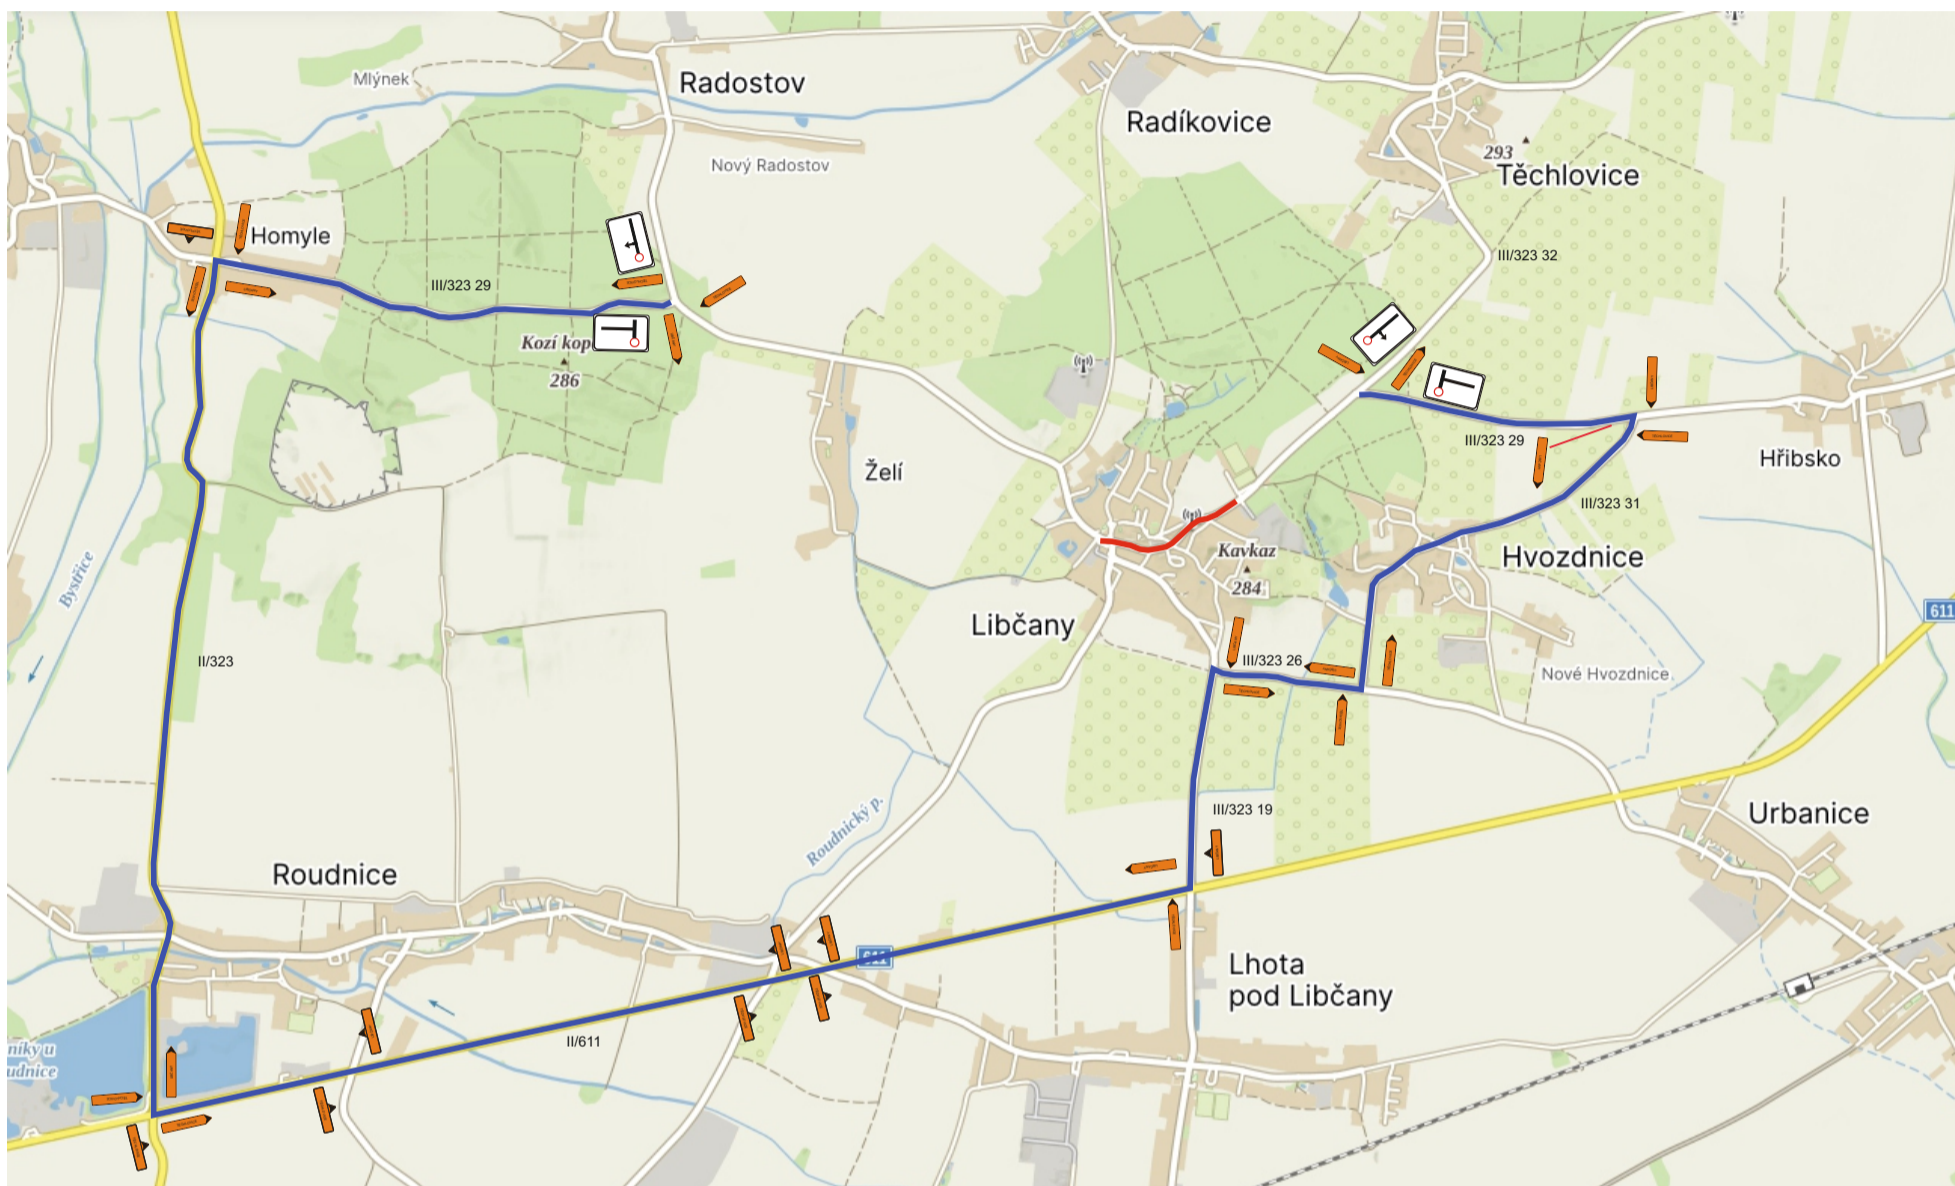

Legenda:

IS 11b


IS 11a

--	--







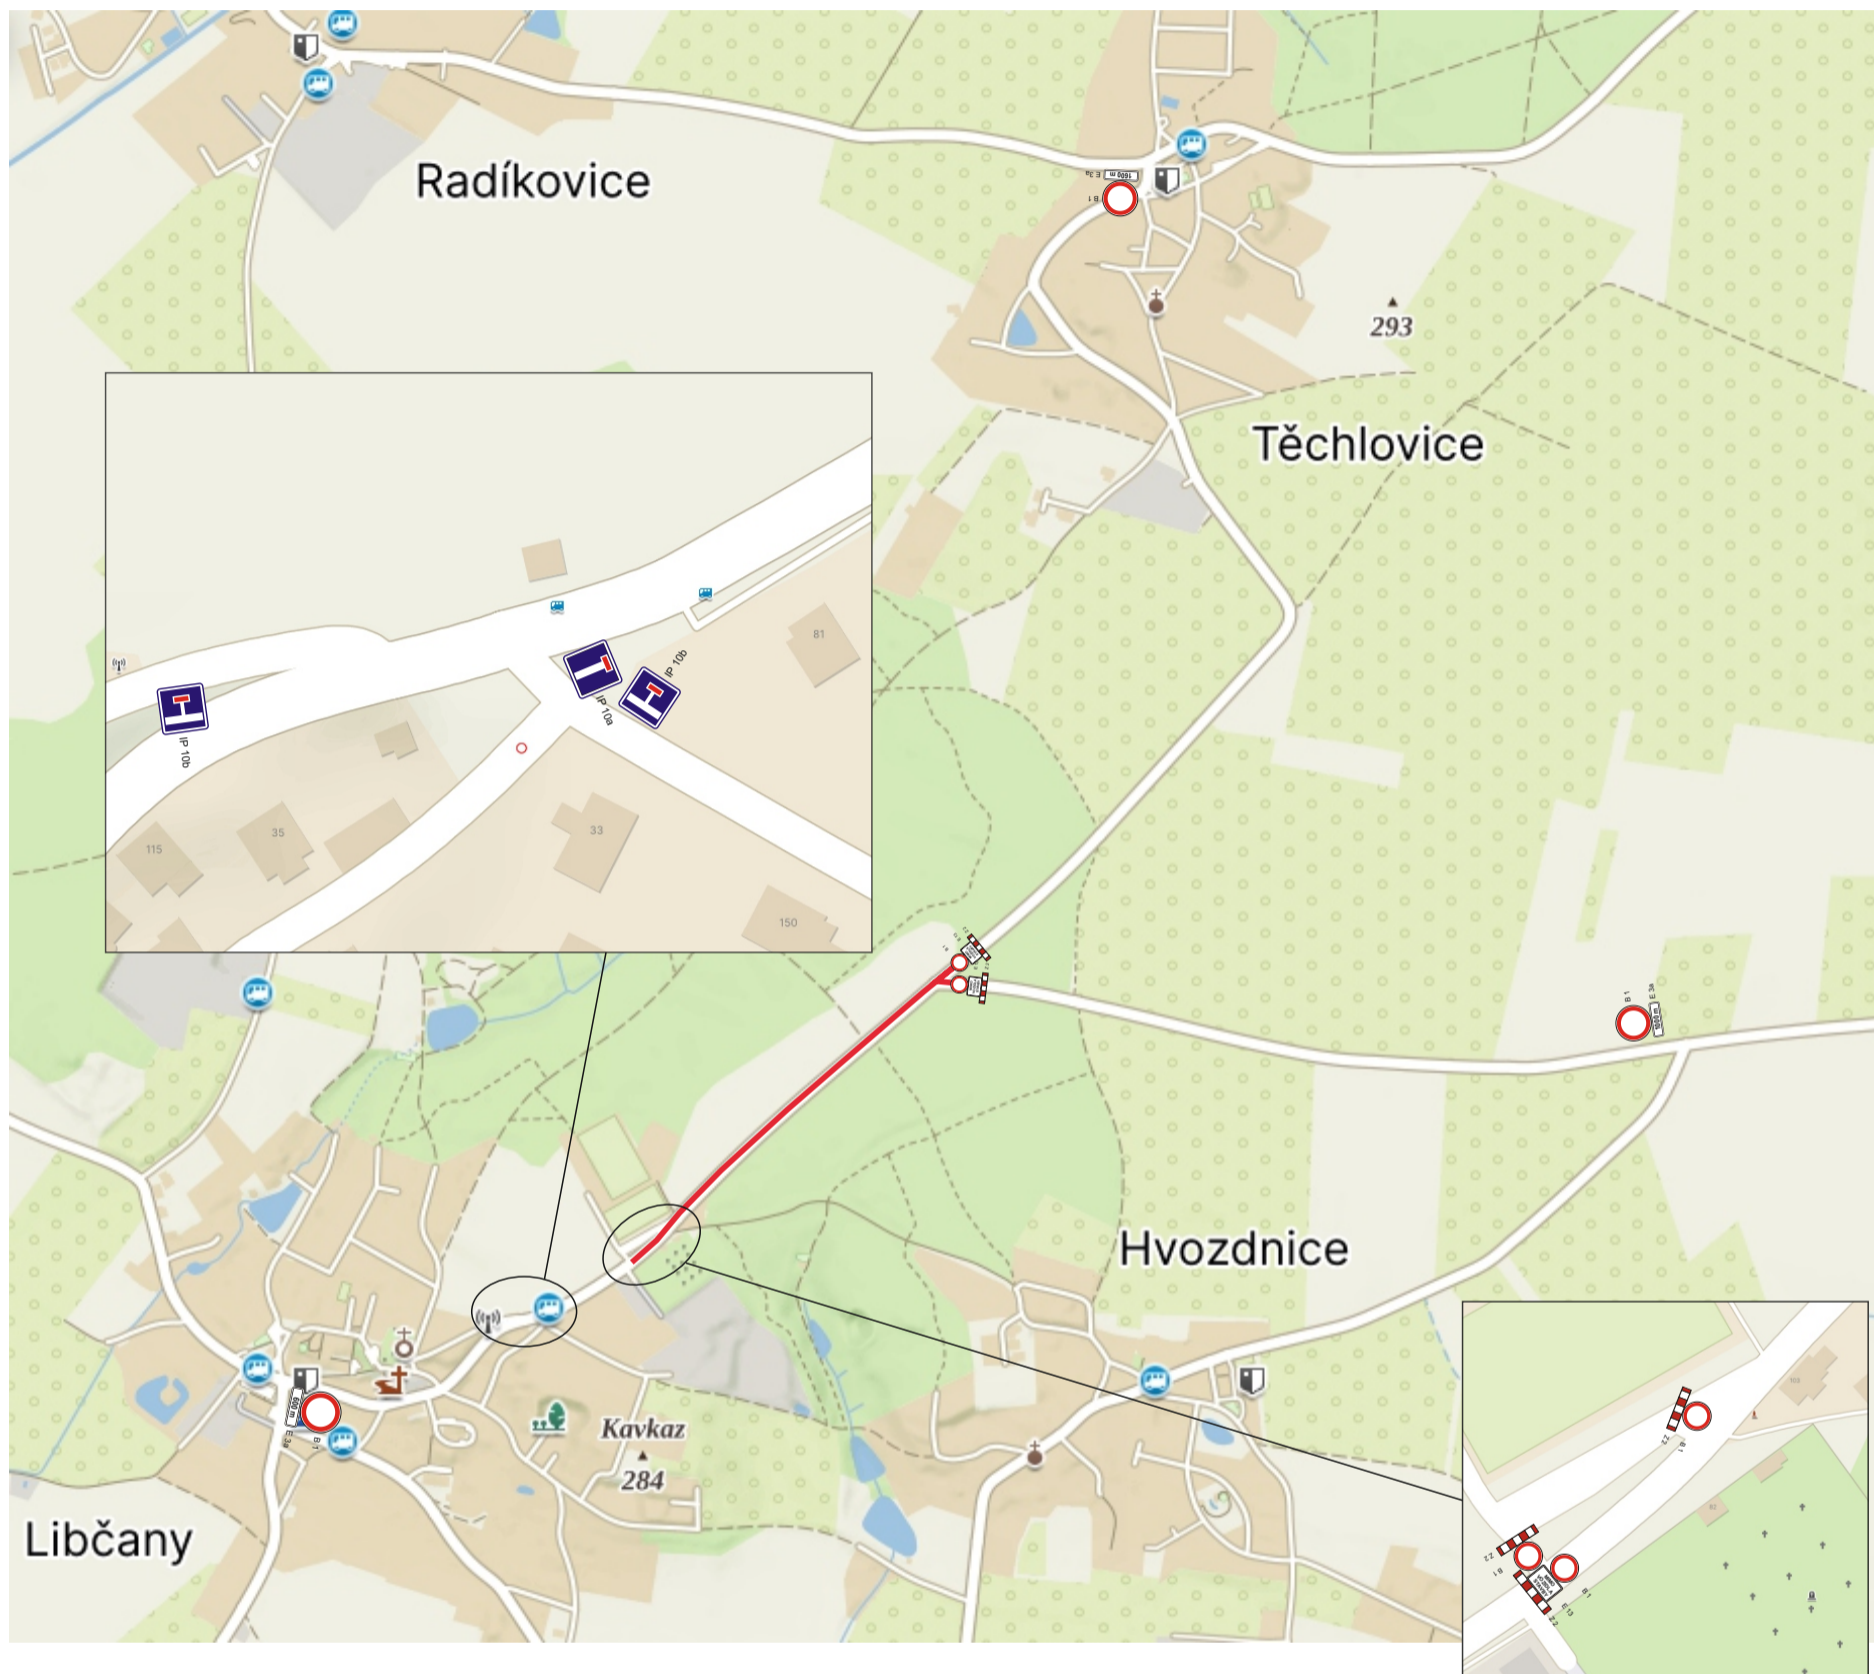





Rekonstrukce sil. III/323 29 Libčany

termín: 6.5. - 27.10.2024
II. etapa: 31.8. - 27.10.2024 cca 720 m

 uzavřený úsek




Legenda:

	B 1		B 1		B 1		IP 10a		IP 10b		IP 10b
	E 13		Z 2		E 3a						
	Z 2		B 1		E 3a						

Rekonstrukce sil. III/323 29 Libčany

termín: 6.5. - 27.10.2024
II. etapa: 31.8. - 27.10.2024 cca 720 m

— objízdná trasa, II. etapa

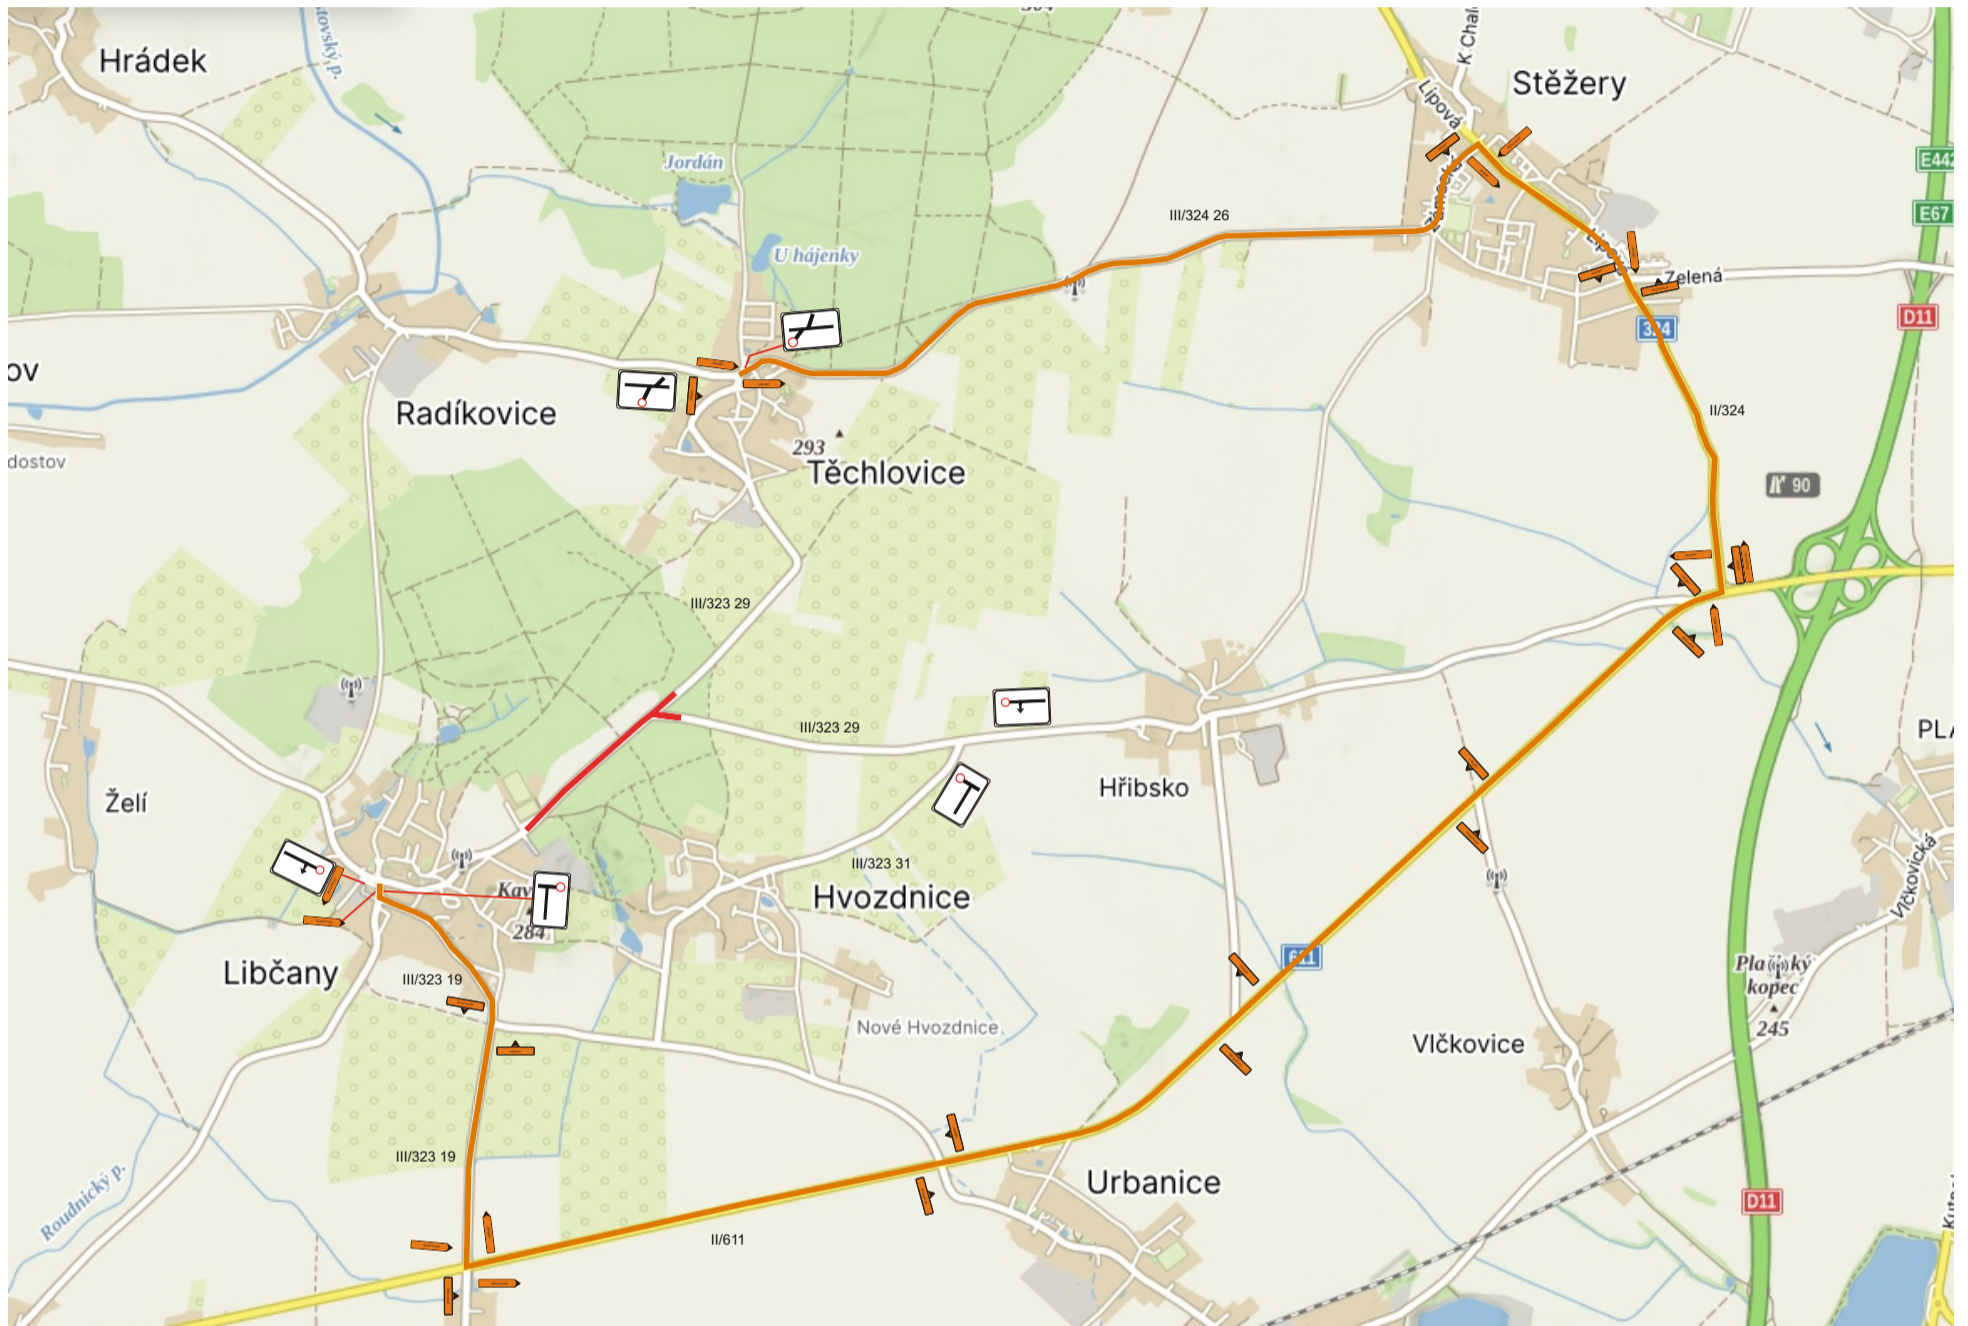

Legenda:

IS 11b

IS 11a