


Zemělitel	Zpracovatel	Kontroloval	Učiněné oprávněný zeměměřičský inženýr	Formát	
Králův	Králův	Ing. Vranovský	Ing. Vranovský	Datum	3/2005
Sýrovátka	Sýrovátka	S - JTSK	S - JTSK	Číslo zakázky	05-055
Objednatel	Objednatel	Objednatel	Objednatel	Měřítko	1:1000
00 Sýrovátka	00 Sýrovátka	00 Sýrovátka	00 Sýrovátka	Č. ověření	49/2005

Mapový podklad - Sýrovátka

Zaměření skutečného provedení

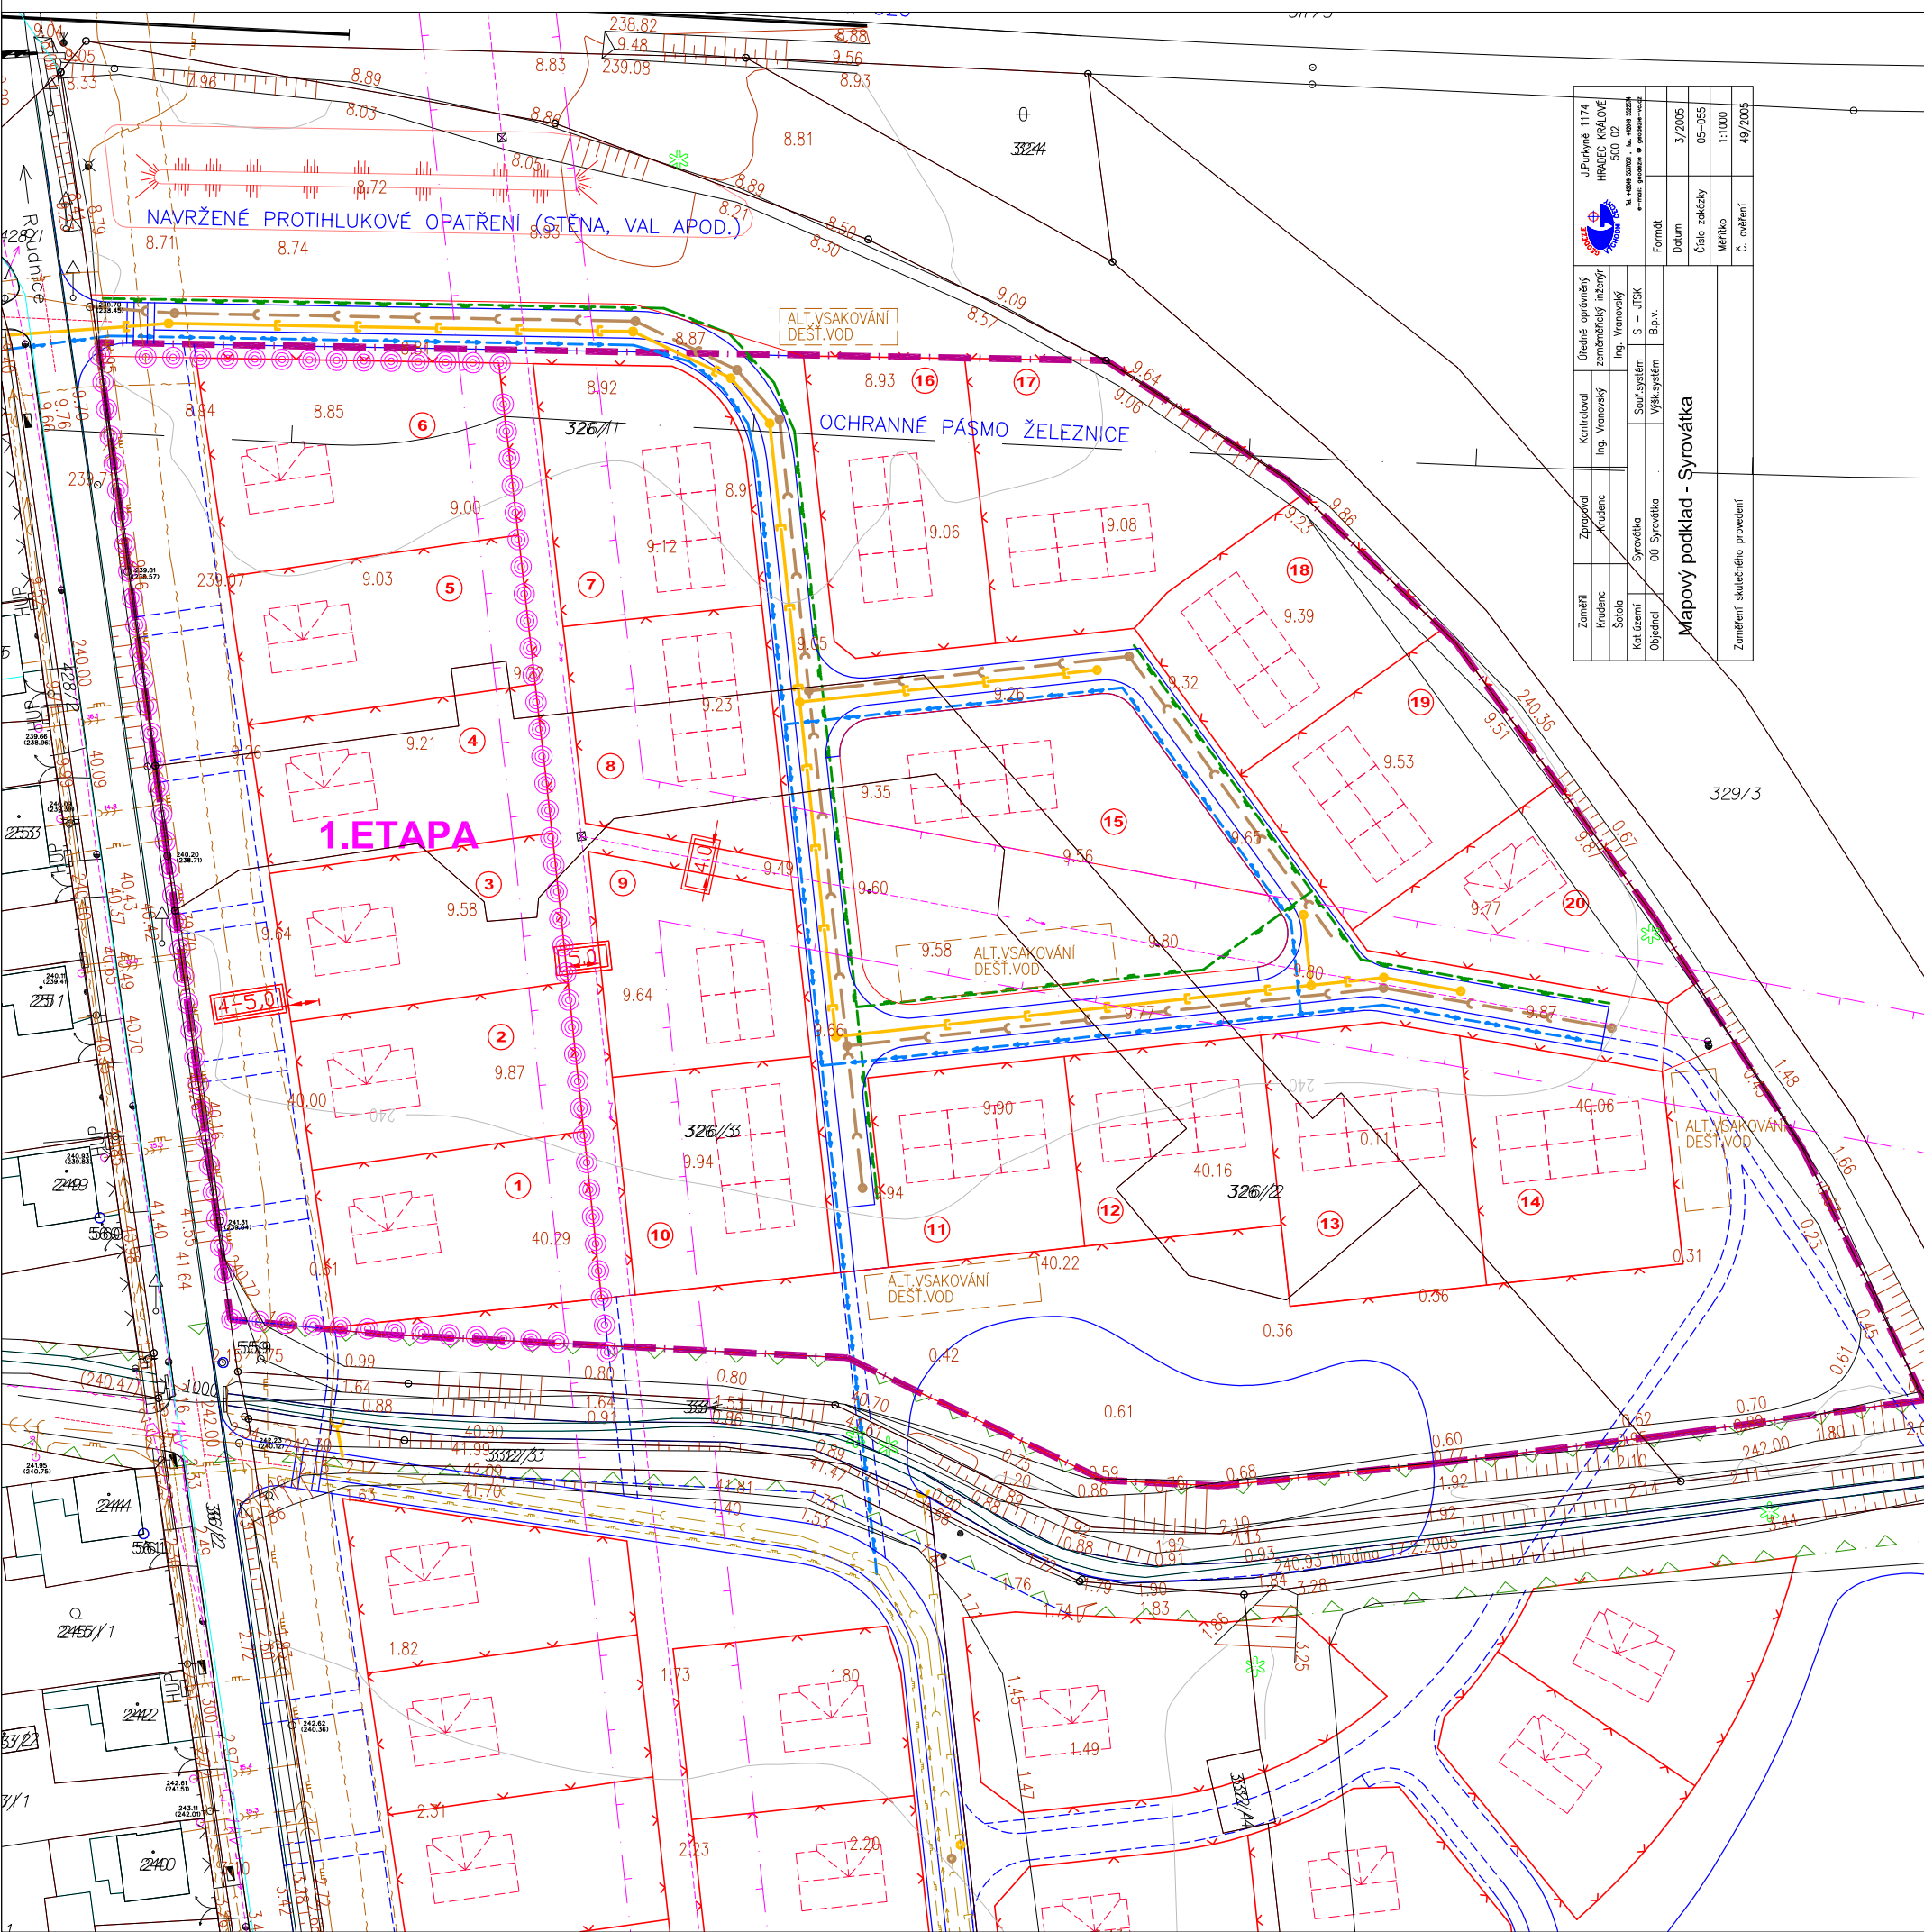

LEGENDA - STÁVAJÍCÍ STAV :

- SDĚLOVACÍ KABEL
- VRCHNÍ ELEKTROVODY VN
- KABEL ELEKTROVODY VN
- KABEL VEŘ. OSVĚT., ROZHLASU
- KANALIZACE DEŠŤOVÁ
- KANALIZACE SPLAŠKOVÁ
- VODOVOD
- STL PLYNOVOD

LEGENDA - NÁVRH :

- HRANICE LOKALITY DLE ÚP
- HRANICE BIODORU
- NÁVRH
- NÁVRH HRANICE POZEMKU
- ORIENTAČNÍ UMÍSTĚNÍ RD
- VODOVOD
- DEŠŤOVÁ KANALIZACE
- SPLAŠKOVÁ KANALIZACE
- STL PLYNOVOD

POZNÁMKA:
 VEDENÍ NADZEMNÍCH A PODZEMNÍCH INŽENÝRSKÝCH SÍTÍ JE ZOBRAZENO INFORMATIVNĚ!
 PŘI UMÍSTĚNÍ RODINNÝCH DOMŮ, INŽENÝRSKÝCH SÍTÍ, ZPEVNĚNÝCH PLOCH A ZELENĚ BUDOU RESPEKTOVÁNA OCHRANNÁ PÁSMA
 PRÁCE V OCHRANNÉM PÁSMU EL. VEDENÍ BUDE UPŘESNĚNA DLE PODMÍNEK ČEZ
 VJEZDY NA PARCELY, ROZHLEDOVÉ TROJÚHELNÍKY A NÁVRH VLASTNÍ KOMUNIKACE BUDOU UPŘESNĚNY V DALŠÍM STUPNI PD



objednatel:	OBEC SYROVÁTKA	ING. ARCH. ROBERT CHLÁDEK 500 03 HRADEC KRÁLOVÉ JIŽNÍ 870 tel: 495408925, e-mail: rchladek@volny.cz
vypracoval:	ING. ARCH. ROBERT CHLÁDEK	
ÚZEMNÍ STUDIE SYROVÁTKA - POD TŘESICKÝM POTOKEM TECHNICKÁ INFRASTRUKTURA		stupeň : ÚS datum : 7/2014 měřítko : 1:1000 číslo výkresu : B.4