

**02.-04.08.2020**



NA POZEMNÍCH KOMUNIKACÍCH





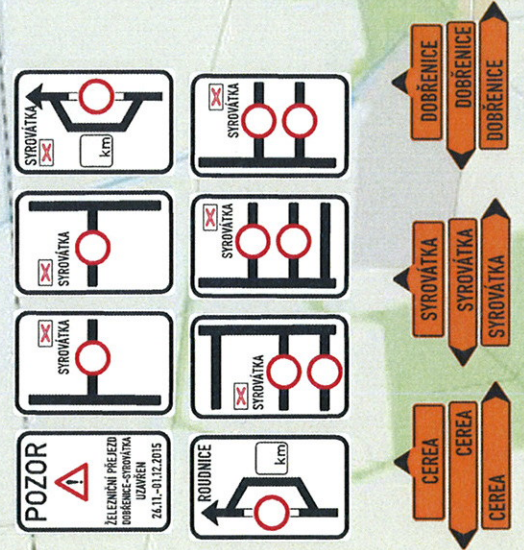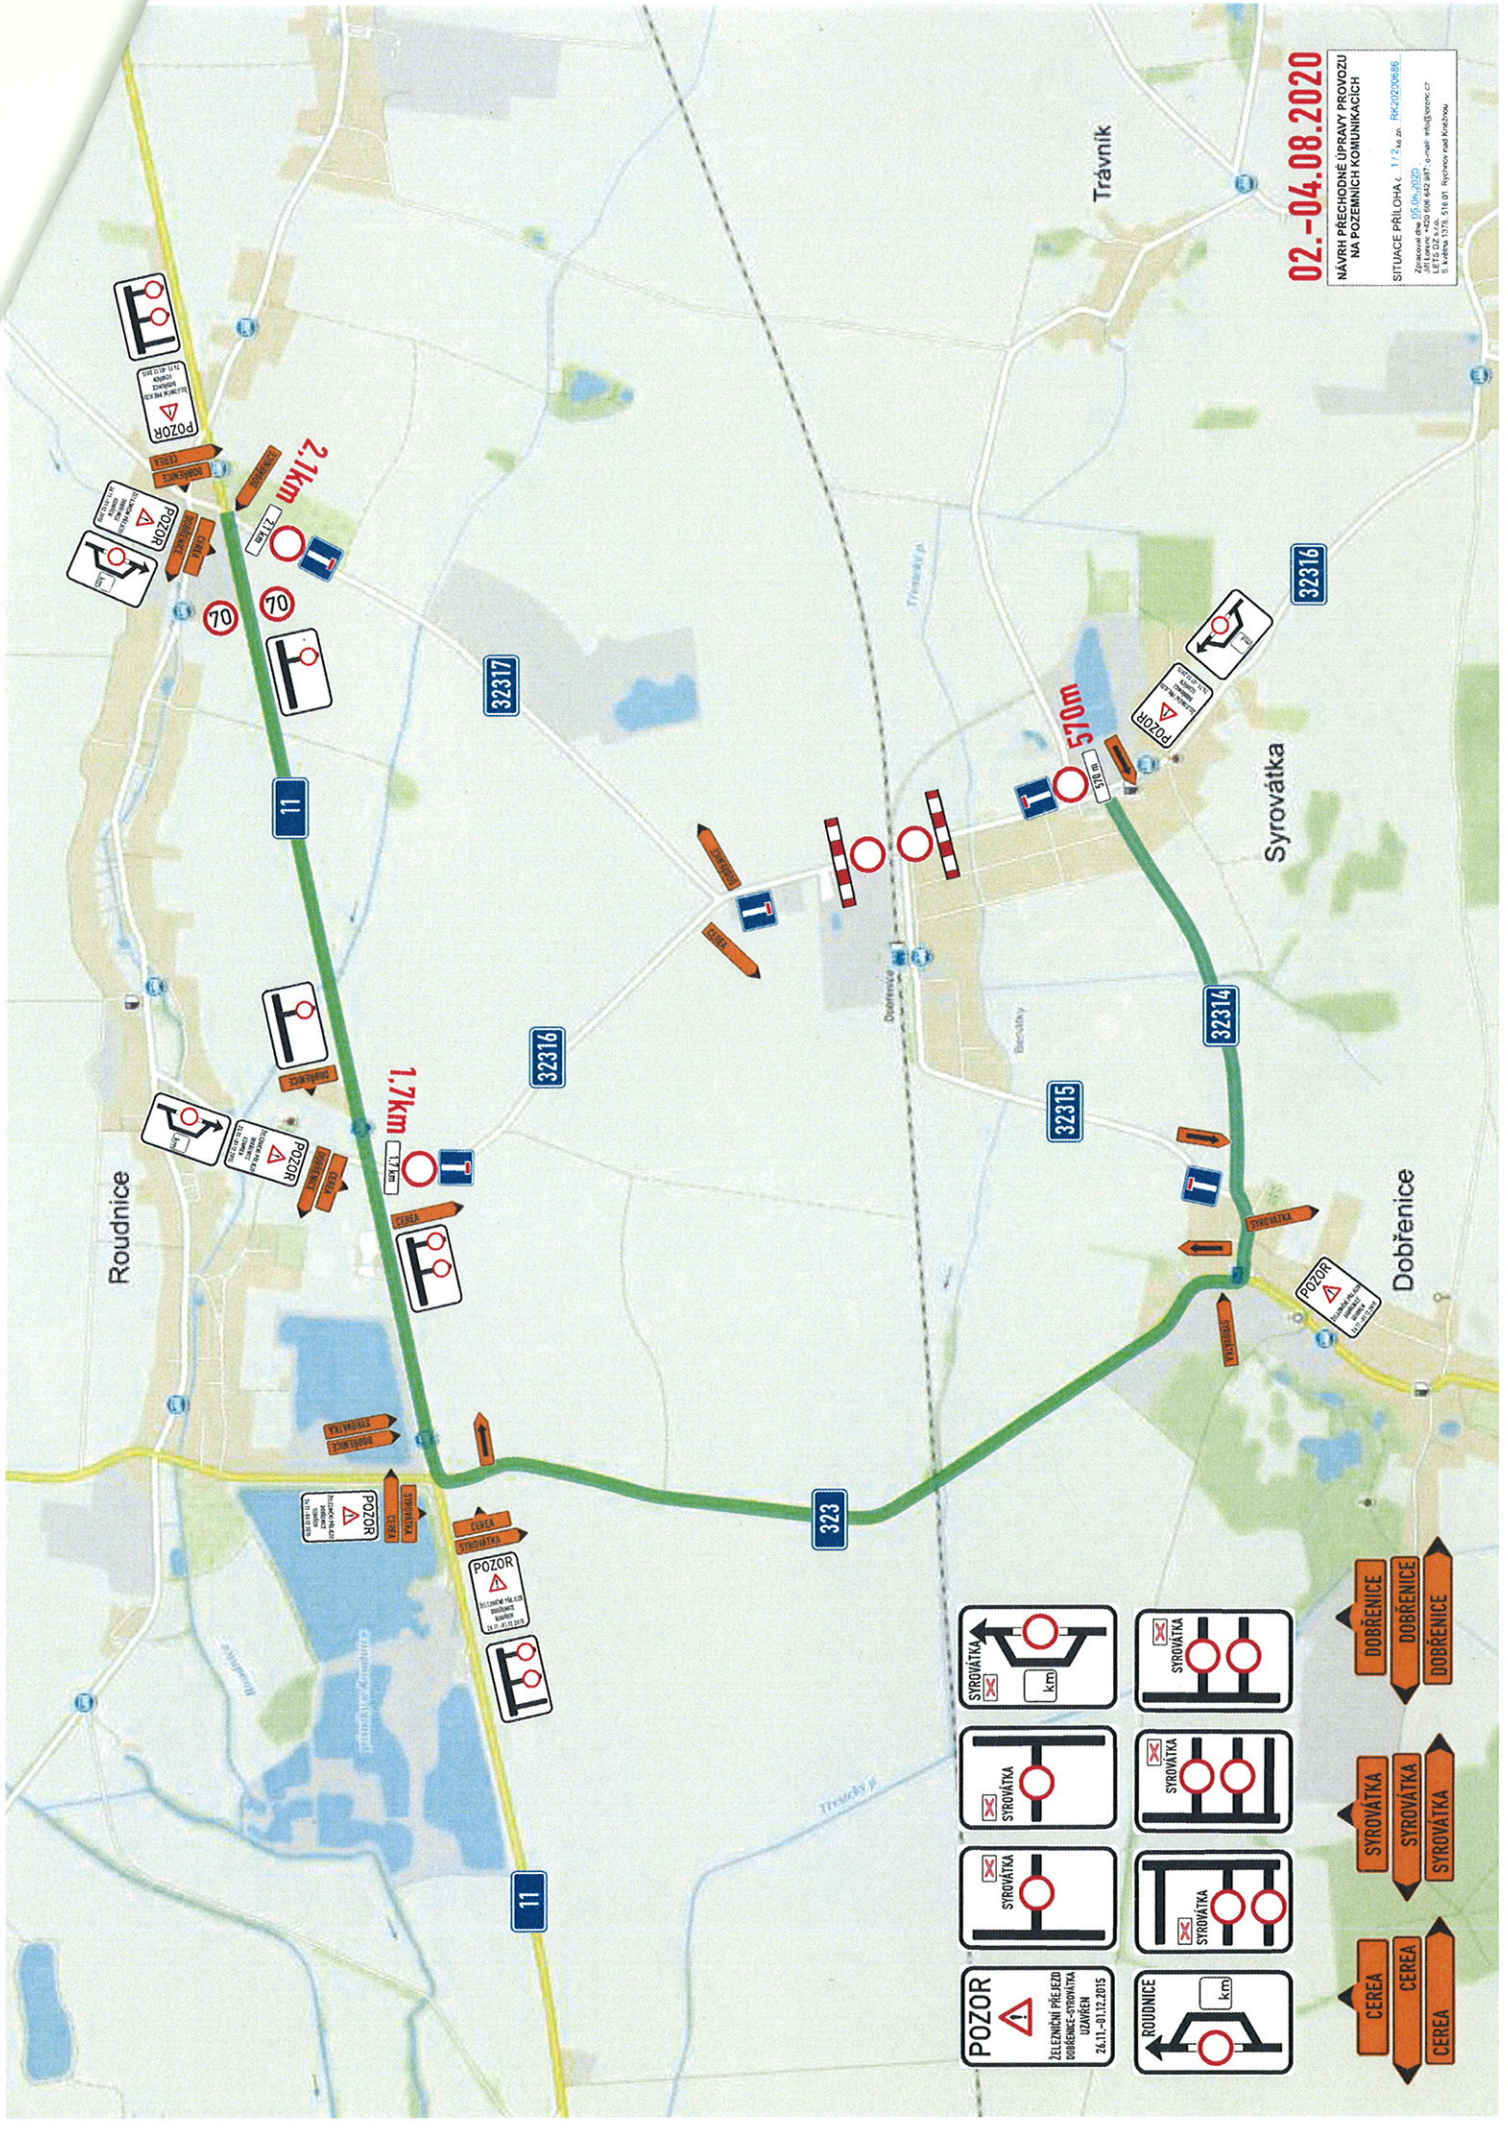

Roudnice

Trávník

Syrovátka




02.-04.08.2020

NÁVRH PŘECHODNÉ UPRAVY PROVOZU  
NA POZEMNÍCH KOMUNIKACÍCH


